

注：所有尺寸均以毫米为单位，且应标注在尺寸线上。所有尺寸均应以毫米为单位，且应标注在尺寸线上。所有尺寸均应以毫米为单位，且应标注在尺寸线上。

All dimensions are in millimeters. All levels are indicated in meters, and the other dimensions are in millimeters. All drawings shall be read carefully prior to construction. All dimensions shall be checked prior to construction. Any change to the design shall be agreed in writing by design engineer prior to construction.

关键图 Key Plan

专业注册章
Stamp for Engineering Certified

工程设计注册章
Stamp for Engineering Design

设计单位 Design Corporation
 四川自力
建筑勘察设计有限公司
SICHUAN ZI LI SHIYI DESIGN CO., LTD.
资质等级证书 A1510101010101
地址 No. 118 Jiangnan West Road
Lu Zhou, P.R. China
Tel: 0835-3181791 Fax: 0835-3181801

业主 Client
合江临港工业开发投资(集团)有限公司

项目名称 Project Name
四川省合江县工业园区基础设施工程



子项目名称 Sub-Project Name
3#楼

项目编号 Project Number

项目负责人 Project Manager	郭仕强	郭仕强
审定 Approved	郭仕强	郭仕强
审核 Examined	郭仕强	郭仕强
专业负责人 Chief	郭仕强	郭仕强
校对 Checked	郭仕强	郭仕强
设计 Designed	郭仕强	郭仕强

图名 Drawing Title
绿色建筑说明专篇

比例 Scale	
备注 Revision	
日期 Date	2025.05
类别 Category	建筑
图号 Drawing Number	05

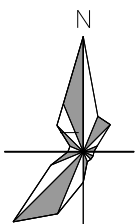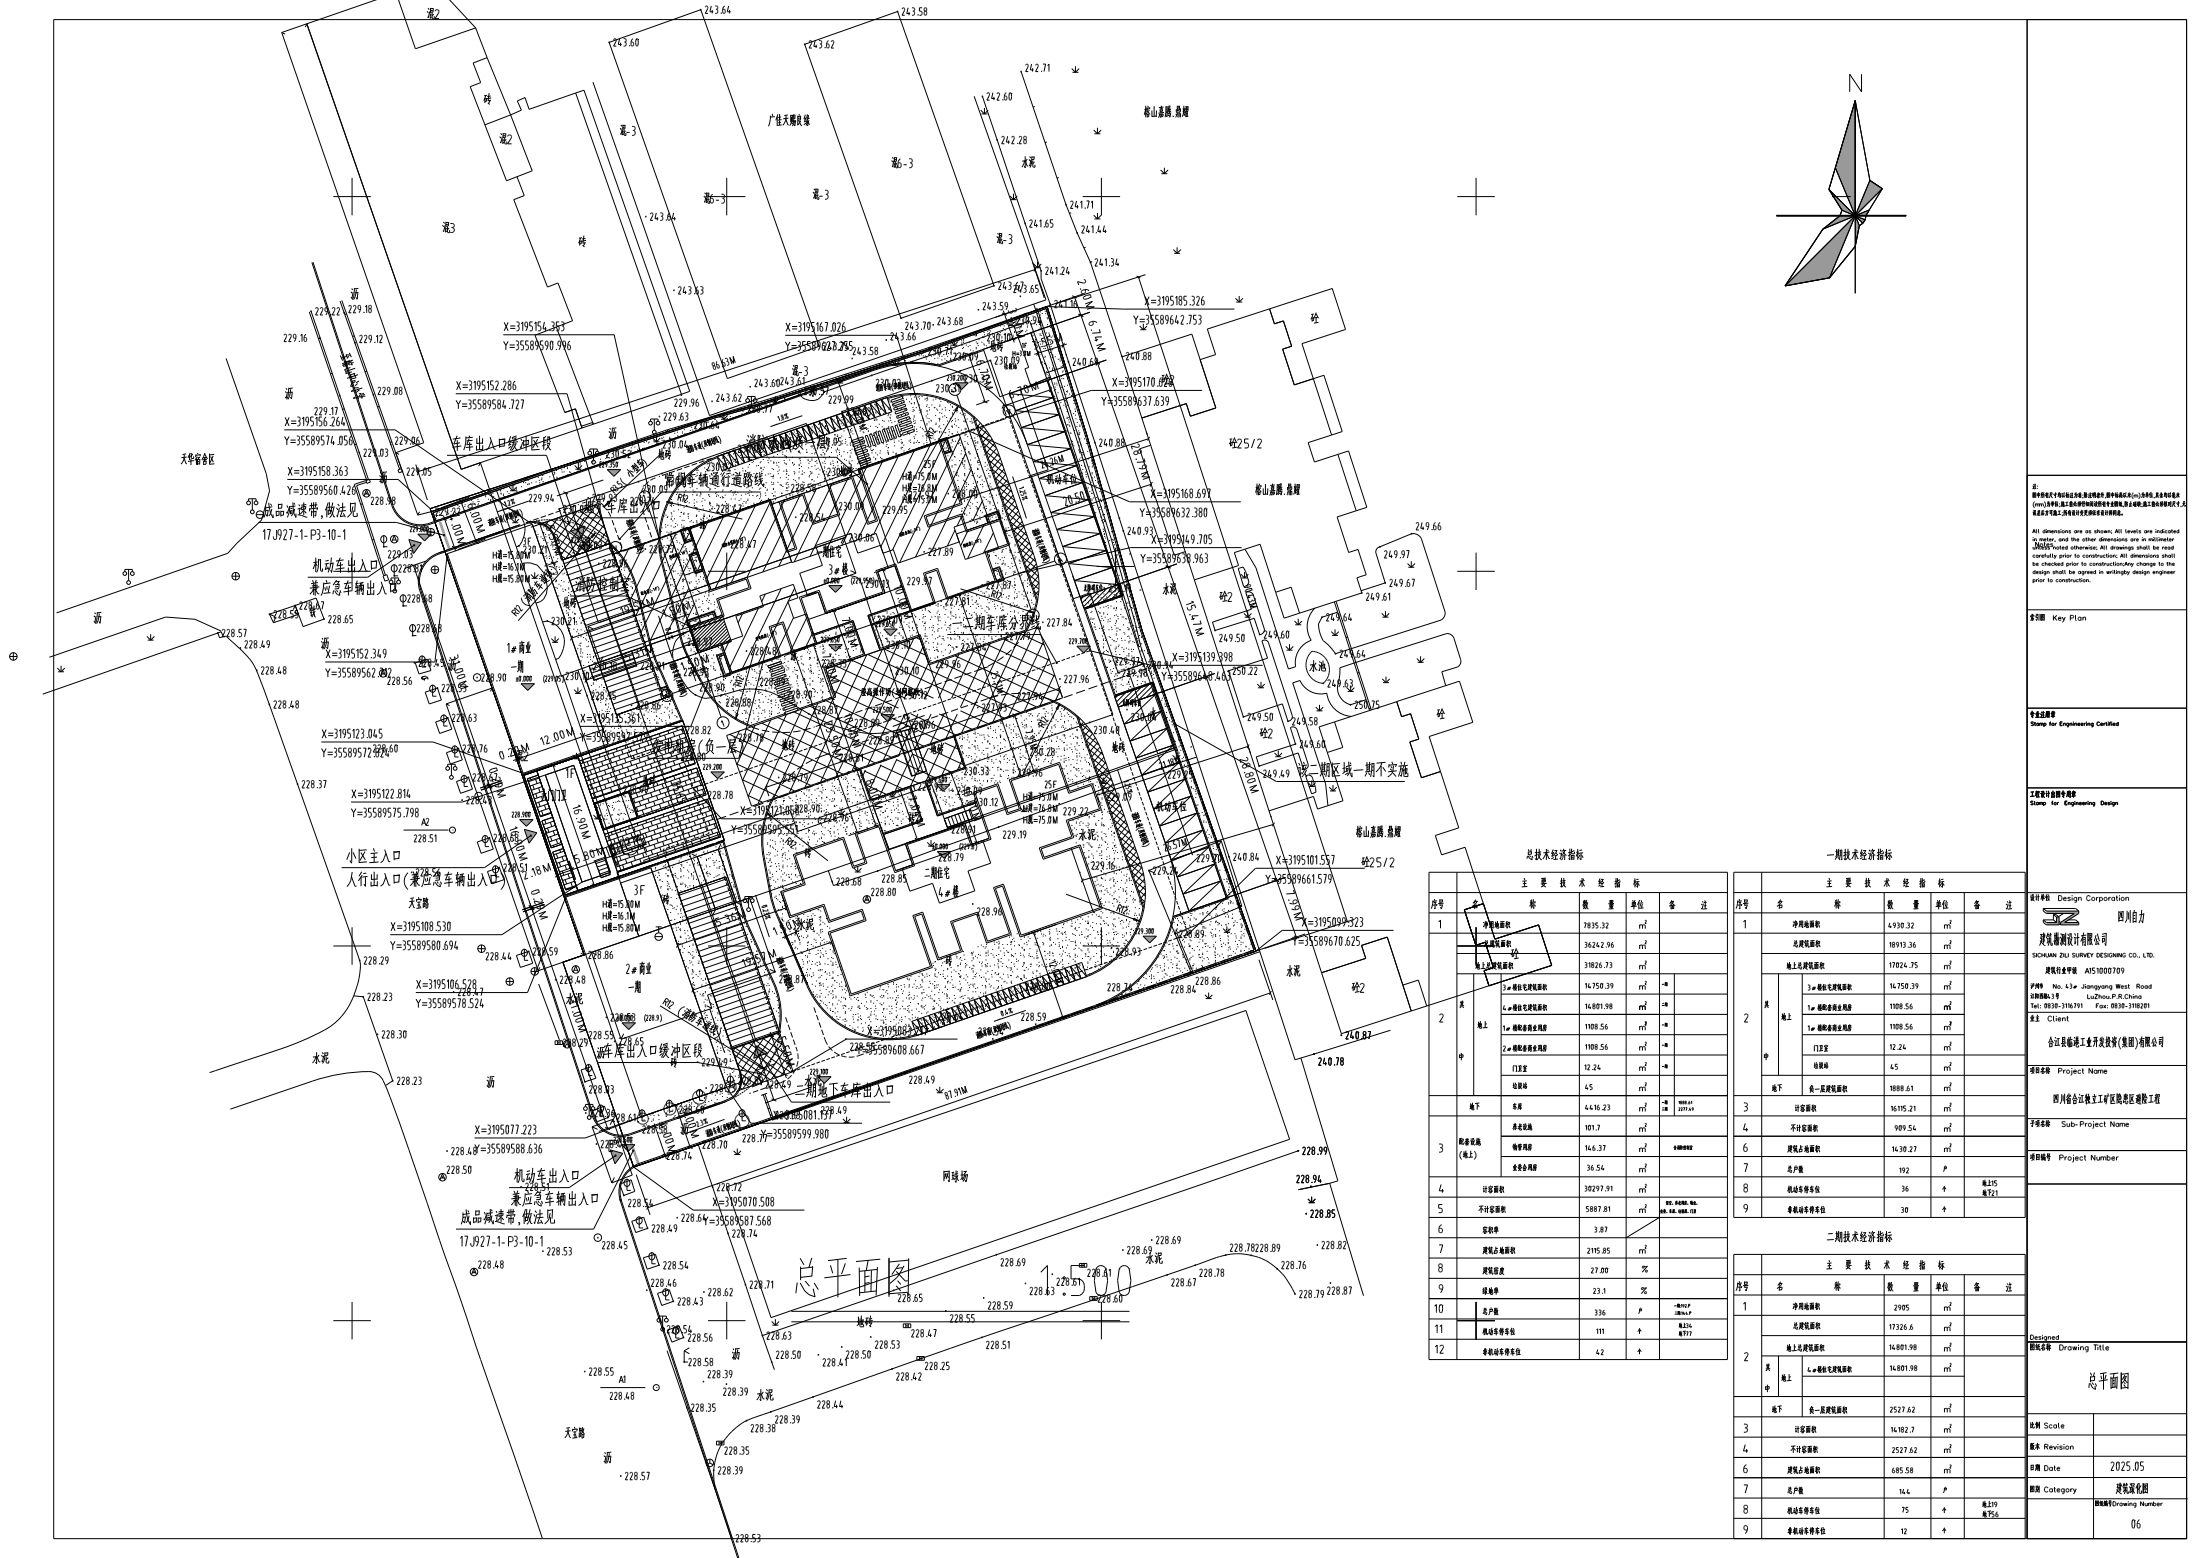

总技术经济指标				
序号	名称	数量	单位	备注
1	净用地面积	7895.32	m ²	
	总建筑面积	36242.96	m ²	
	地上总建筑面积	31826.73	m ²	
	1#楼住宅建筑面积	16756.39	m ²	
	2#楼住宅建筑面积	16801.98	m ²	
	3#楼住宅建筑面积	1100.56	m ²	
	4#楼住宅建筑面积	1100.56	m ²	
	111室	12.24	m ²	
	112室	12.24	m ²	
	地下室	4.5	m ²	
	地下室	4.46	m ²	
	地下室	101.7	m ²	
	地下室	166.37	m ²	
	地下室	36.54	m ²	
4	计容积率	39297.91	m ²	
5	不计容积率	5987.81	m ²	
6	容积率	3.87		
7	建筑密度	215.85	%	
8	建筑高度	27.00	m	
9	绿化率	23.1	%	
10	点户数	336	P	
11	居住户数	111	P	
12	容积率	4.2	+	

一期技术经济指标				
序号	名称	数量	单位	备注
1	净用地面积	6190.32	m ²	
	总建筑面积	18113.36	m ²	
	地上总建筑面积	17024.75	m ²	
	1#楼住宅建筑面积	16756.39	m ²	
	2#楼住宅建筑面积	1100.56	m ²	
	3#楼住宅建筑面积	1100.56	m ²	
	111室	12.24	m ²	
	112室	12.24	m ²	
	地下室	4.5	m ²	
	地下室	1888.61	m ²	
3	计容积率	16195.21	m ²	
4	不计容积率	999.54	m ²	
6	容积率	16.18	m ²	
7	点户数	192	P	
8	居住户数	36	+	
9	容积率	38	+	

二期技术经济指标				
序号	名称	数量	单位	备注
1	净用地面积	2195	m ²	
	总建筑面积	17326.6	m ²	
	地上总建筑面积	16801.98	m ²	
	1#楼住宅建筑面积	16801.98	m ²	
	地下室	2527.62	m ²	
3	计容积率	16182.3	m ²	
4	不计容积率	2527.62	m ²	
6	容积率	685.58	m ²	
7	点户数	166	P	
8	居住户数	75	+	
9	容积率	12	+	

注: 1. 本图所示之尺寸, 均指建筑完成面尺寸, 且为净尺寸, 不含装饰厚度。
2. 本图所示之尺寸, 均指建筑完成面尺寸, 且为净尺寸, 不含装饰厚度。
3. 本图所示之尺寸, 均指建筑完成面尺寸, 且为净尺寸, 不含装饰厚度。

多页图 Key Plan

专业盖章
Stamp for Engineering Certified

工程审核盖章
Stamp for Engineering Design

设计单位 Design Corporation
四川怡力
四川省建筑设计研究院有限公司
Sichuan Yu Li Architectural Design Co., Ltd.
四川省成都市
A15 9107070
设计人: 何小华 He Xiaohua
审核人: 卢志华 Lu Zhihua
Tel: 028-3196791 Fax: 028-3196201
业主 Client

项目名称 Project Name
合江合江镇工业开发(集团)有限公司

工程名称 Sub-Project Name
四川合江镇工业开发(集团)有限公司

项目编号 Project Number

图名 Drawing Title
总平面图

比例 Scale	
版本 Revision	
日期 Date	2025.05
类别 Category	建筑类
图号 Drawing Number	06